

COMUNE DI NOVE

Provincia di Vicenza


P.R.C.

Elaborato

Scala 1:2000

PIANO DEGLI INTERVENTI

Tav. n. 3 - Parte sud

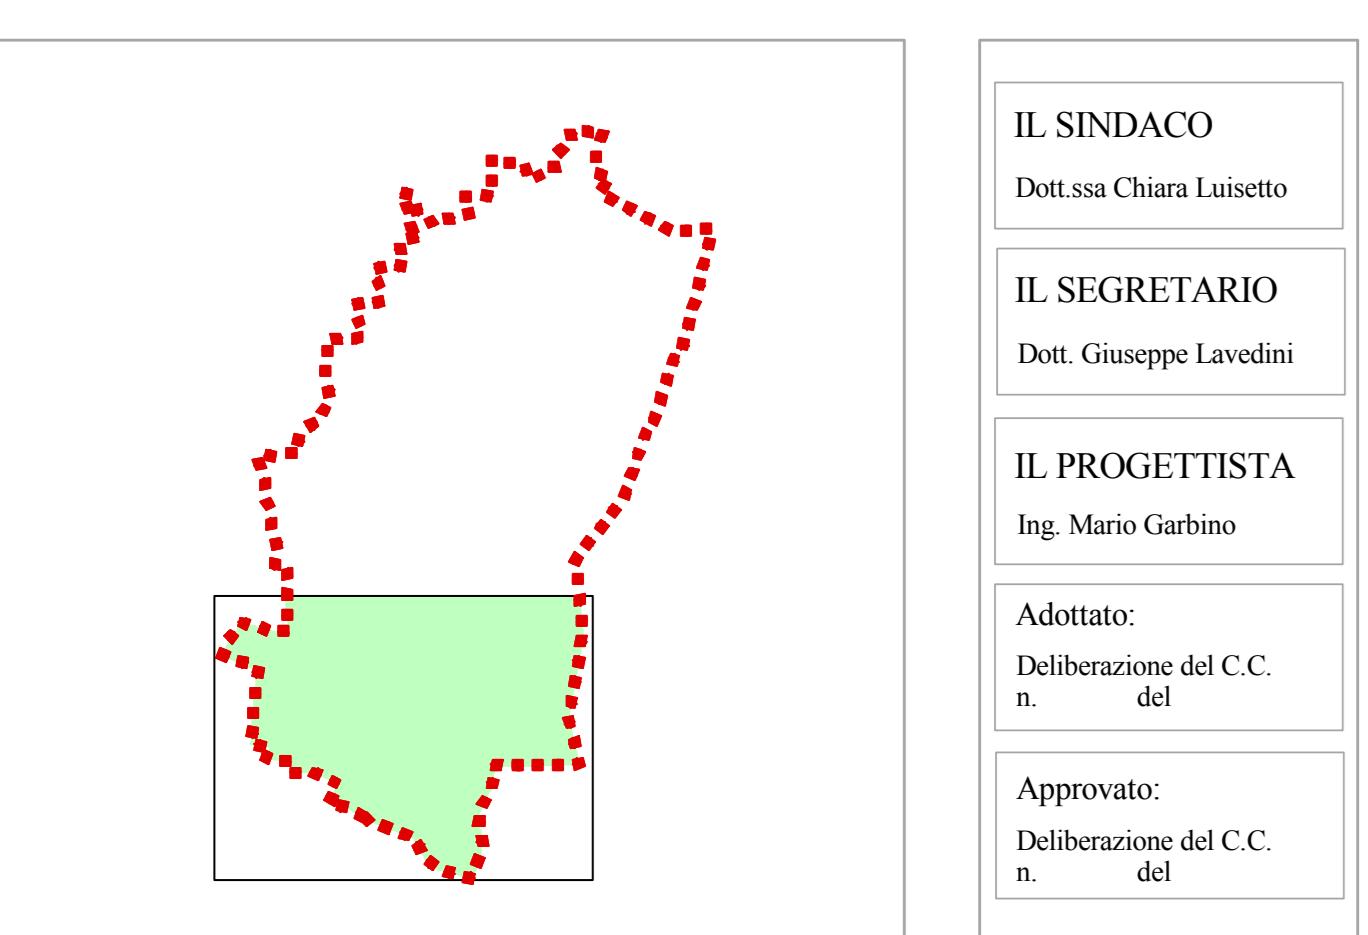

IL SINDACO

Dott.ssa Chiara Luisetto

IL SEGRETARIO

Dott. Giuseppe Lavedini

IL PROGETTISTA

Ing. Mario Garbino

Adottato:

Deliberazione del C.C.

n. 11

Approvato:

Deliberazione del C.C.

n. 11

PROGETTISTA:
Ing. Mario Garbino
Studio Garbino e Lazzarini
Elaborazione dati di realizzazione grafica "Studio Garbino"
Largo Parolini, 131 - Bassano del Grappa (VI)
tel. 0424 521137 - fax 0424 521037 - e-mail studiogarbino@libero.it

Responsabile Area Tecnica

Arch. Cristiano Caputi

DATA: dicembre 2016

LEGENDA

Confine comunale
x: Tipo di Z.T.O.
y: Numero di riferimento dell'areaZone Territoriali Omogenee (Z.T.O.)
x: Zona "A" - Centro Storico soggetto a P.P.
y: Zona "B" - Residenziale esistente e di completamentox: Zona "C1" - Residenziale di completamento
y: Zona "C1" - Residenziale di completamentox: Zona "C2" - residenziale di espansione
y: Zona "C2" - residenziale di espansionex: Zona "D1" - produttiva di completamento
y: Zona "D1" - produttiva di completamentox: Zona "D2" - ricettiva di espansione
y: Zona "D2" - agricolax: Verde Privato
y: Verde Privato

Perimetro Strumenti Urbanistici Attuati - Approvati e Convenzionati Art. 13

Perimetro Strumenti Urbanistici Attuati - Approvati e non Convenzionati Art. 13

Area di nuova edificazione residenziale di volumetria predefinita Art. 39

Edificazione a volumetria predefinita Art. 11

Attività produttiva da trasferire Art. 46

Attività produttive confermate Art. 46

Fase di rispetto - elettrodotto (132 KW) Art. 55

Cimitero - Vincolo cimiteriale Art. 55

Ville Venete Art. 58

Edifici e complessi di valore monumentale-testimoniale Art. 58

Edifici schedati Art. 58

Edifici dell'archeologia industriale Art. 58

Edifici e complessi di valore storico ambientale Art. 58

Zone per servizi ed attrezzature Art. 48

Esistenti

Ss - Arene per istruzione Art. 49

2 - Scuole materna
3 - Scuole elementare
4 - Scuole dell'obbligo
5 - Scuole superiore o specializzata

S1 - Arene per attrezzature di interesse comune Art. 50

Istituzioni religiose Servizi Commerciali

9 - Chiese 58 - Centro vendita o supermarket

10 - Centri religiosi e dipendenze

Istituzioni socio-culturali, assistenziali, sanitarie, svago e spettacolo

18 - sale riunioni, mostre

20 - Teatro

27 - Case per anziani

Servizi Amministrativi

39 - Uffici pubblici in genere

40 - Banche

41 - Servizi di sicurezza

43 - Casinelli

Servizi di telecomunicazioni

52 - Ufficio postale

SV - Arene attrezzate a parco, gioco e sport Art. 51

82 - Arene giochi bambini

83 - Giardino pubblico di quartiere

84 - Piscine sportive

89 - Piscine

SP - parcheggio

95 - Parcheggio

Altri elementi

Edificio non più funzionale alla conduzione del fondo Art. 47

U.B.A. Allevamento Art. 47

Strumento Urbanistico in itinere Art. 11

