

PIANO DEGLI INTERVENTI

Tav. n. 3 - Parte sud

IL SINDACO
Dott.ssa Chiara Lisetto

IL SEGRETARIO
Dott. Giuseppe Lavadini

IL PROGETTISTA
Ing. Mario Garbino

Adottato:
Deliberazione del C.C. n. 3 del 5/02/2019

Approvato:
Deliberazione del C.C. n. 10 del 9/04/2019


PROGETTISTA
Ing. Mario Garbino
collaboratori: Ing. Lorenza Lazzarini
Elaborazione dati e realizzazione grafica "Studio Garbino"
Largo Furlan, 131 - Bassano del Grappa (VI)
tel. 0424 521537 - fax 0424 521037 - e-mail: m.garbino@studiogarbino.it

Responsabile Area Tecnica
Arch. Cristiano Caputi

DATA: aprile 2019

LEGENDA

- Confine comunale
- Zone Territoriali Omogenee (Z.T.O.)**
- x: Tipo di Z.T.O.
y: Numero di riferimento dell'area
- Zona "A" - Centro Storico soggetto a P.P. Art. 35
- Zona "B" - Residenziale esistente e di completamento Art. 36
- Zona "B1" - Residenziale esistente e di completamento Art. 37
- Zona "C1" - Residenziale di completamento Art. 38
- Zona "C1*" - Residenziale di completamento Art. 39
- Zona "C2" - residenziale di espansione Art. 40
- Zona "D1" - produttiva di completamento Art. 42
- Zona "D1*" - produttiva di completamento Art. 43
- Zona "D4" - ricettiva di espansione Art. 44
- Zona "D5" - agro-industriale Art. 45
- Zona "E" - agricole Art. 47
- Verde Privato Art. 54
- Perimetro Strumenti Urbanistici Attuativi - Approvati e Convenzionati Art. 13
- Perimetro Strumenti Urbanistici Attuativi - Approvati e non Convenzionati Art. 13
- Area di nuova edificazione residenziale di volumetria predefinita Art. 39
- Edificazione a volumetria predefinita Art. 11
- Attività produttiva da trasferire Art. 46
- Attività produttive confermate Art. 46
- Fasce di rispetto - elettrodotto (132 KV) Art. 55
- Cimitero - Vincolo cimiteriale Art. 55
- Ville Venete Art. 58
- Edifici e complessi di valore monumentale-testimoniale Art. 58
- Edifici schedati Art. 58
- Edifici dell'archeologia industriale Art. 58
- Edifici e complessi di valore storico ambientale Art. 58
- Zone per servizi ed attrezzature**
- Esistenti Art. 48
- Ss - Aree per l'istruzione Art. 49
 - 2 - Scuola materna
 - 3 - Scuola elementare
 - 4 - Scuola dell'obbligo
 - 5 - Scuola superiore o specializzata
- SI - Aree per attrezzature di interesse comune Art. 50
 - 1 - Istituzioni religiose
 - 2 - Servizi Commerciali
 - 3 - Chiesa
 - 4 - Centri religiosi e dipendenze
 - 5 - Centro vendita o supermarket
 - 6 - Istituzioni socio-culturali, assistenziali, sanitarie, svago e spettacolo
 - 7 - Servizi Tecnologici
 - 8 - 15 - sale riunioni, mostre
 - 9 - Piazza
 - 10 - 63 - Impianto idrico
 - 11 - 64 - Impianto tecnologico gas metano
 - 12 - 67 - Impianto depurazione
 - 13 - 27 - Case per anziani
 - 14 - 27 - Strutture per diversamente abili
 - 15 - Servizi Amministrativi
 - 16 - 39 - Uffici pubblici in genere
 - 17 - 40 - Banche
 - 18 - Servizi pubblica sicurezza
 - 19 - 43 - Carabinieri
 - 20 - Servizi di telecomunicazioni
 - 21 - 52 - Ufficio postale
 - 22 - SV - Aree attrezzate a parco, gioco e sport Art. 51
 - 23 - 82 - Aree gioco bambini
 - 24 - 83 - Giardino pubblico di quartiere
 - 25 - 85 - Impianti sportivi
 - 26 - 89 - Piscine
 - 27 - SP - parcheggio Art. 52
 - 28 - 95 - Parcheggio
- Altri elementi**
- Edificio non più funzionale alla conduzione del fondo Art. 47
- Allevamento Art. 47
- Strumento Urbanistico in itinere Art. 11
- Allargamento viabilità di accesso
- Pertinenze scoperte da tutelare Art. 59

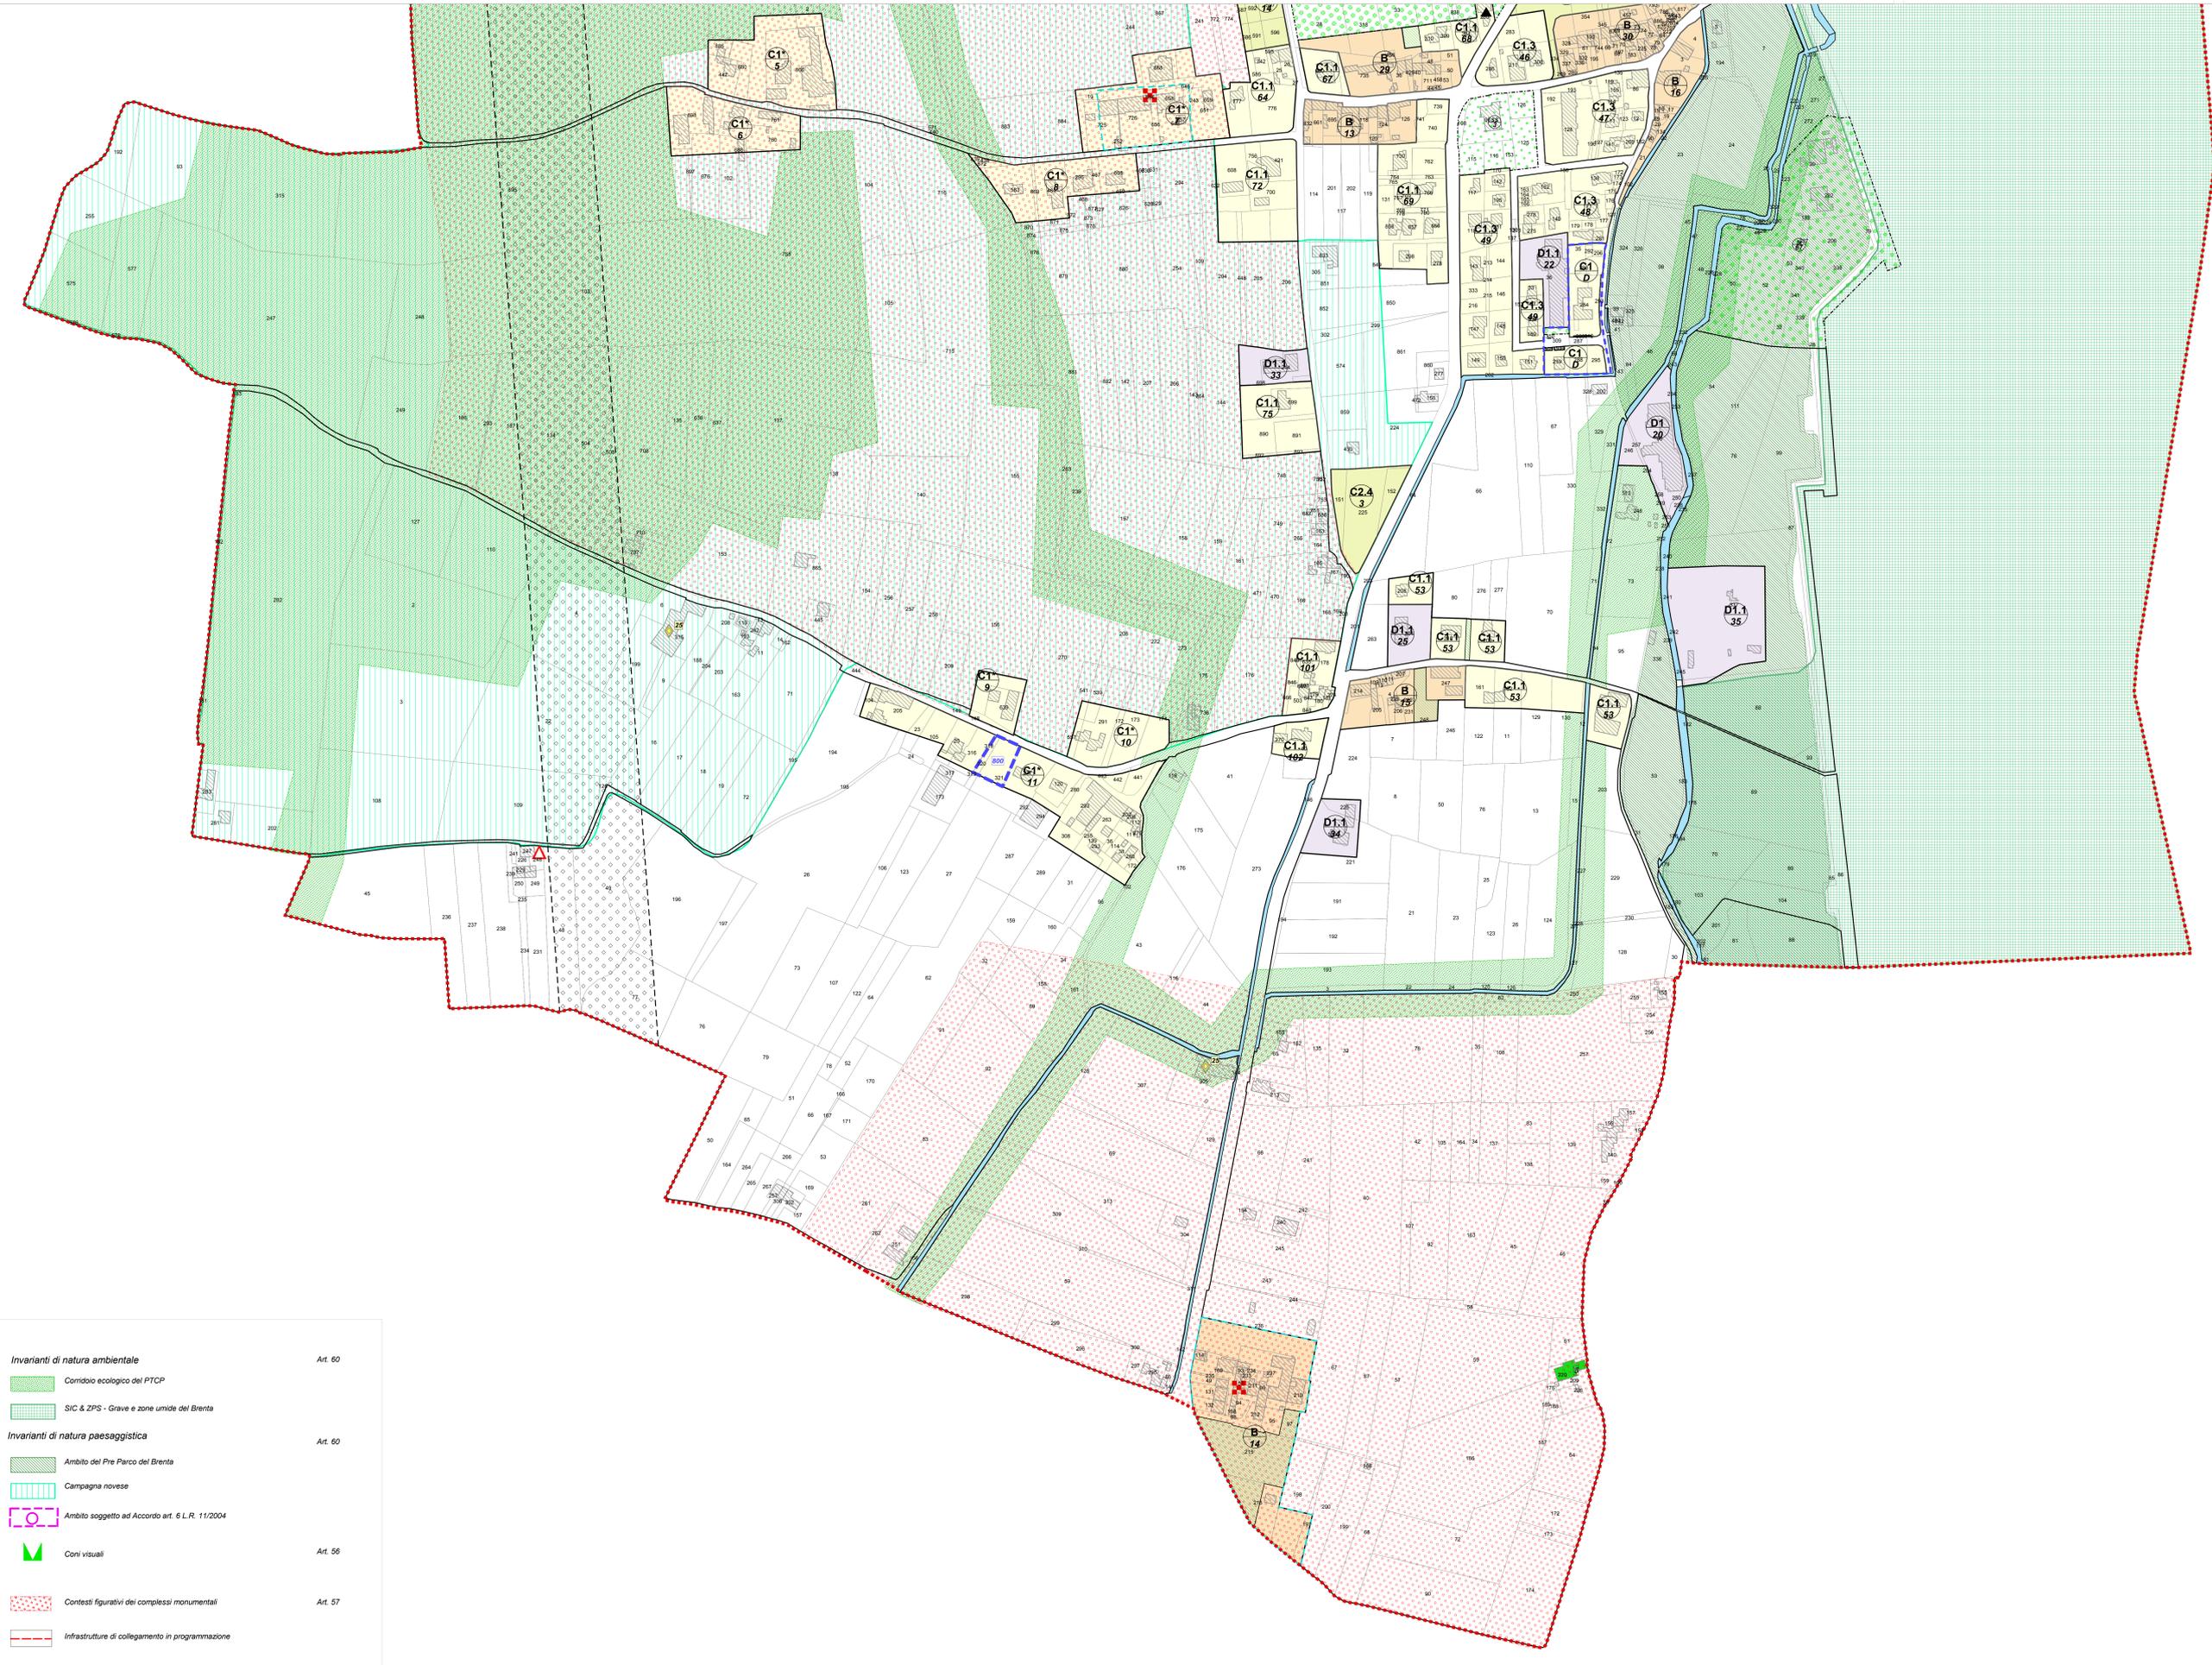

- Invarianti di natura ambientale**
- Corridoio ecologico del PTCP Art. 60
- SIC & ZPS - Grave e zone umide del Brenta
- Invarianti di natura paesaggistica**
- Ambito del Pre Parco del Brenta
- Campagna novese
- Ambito soggetto ad Accordo art. 6 L.R. 11/2004
- Coni visuali Art. 56
- Contesti figurativi dei complessi monumentali Art. 57
- Infrastrutture di collegamento in programmazione