


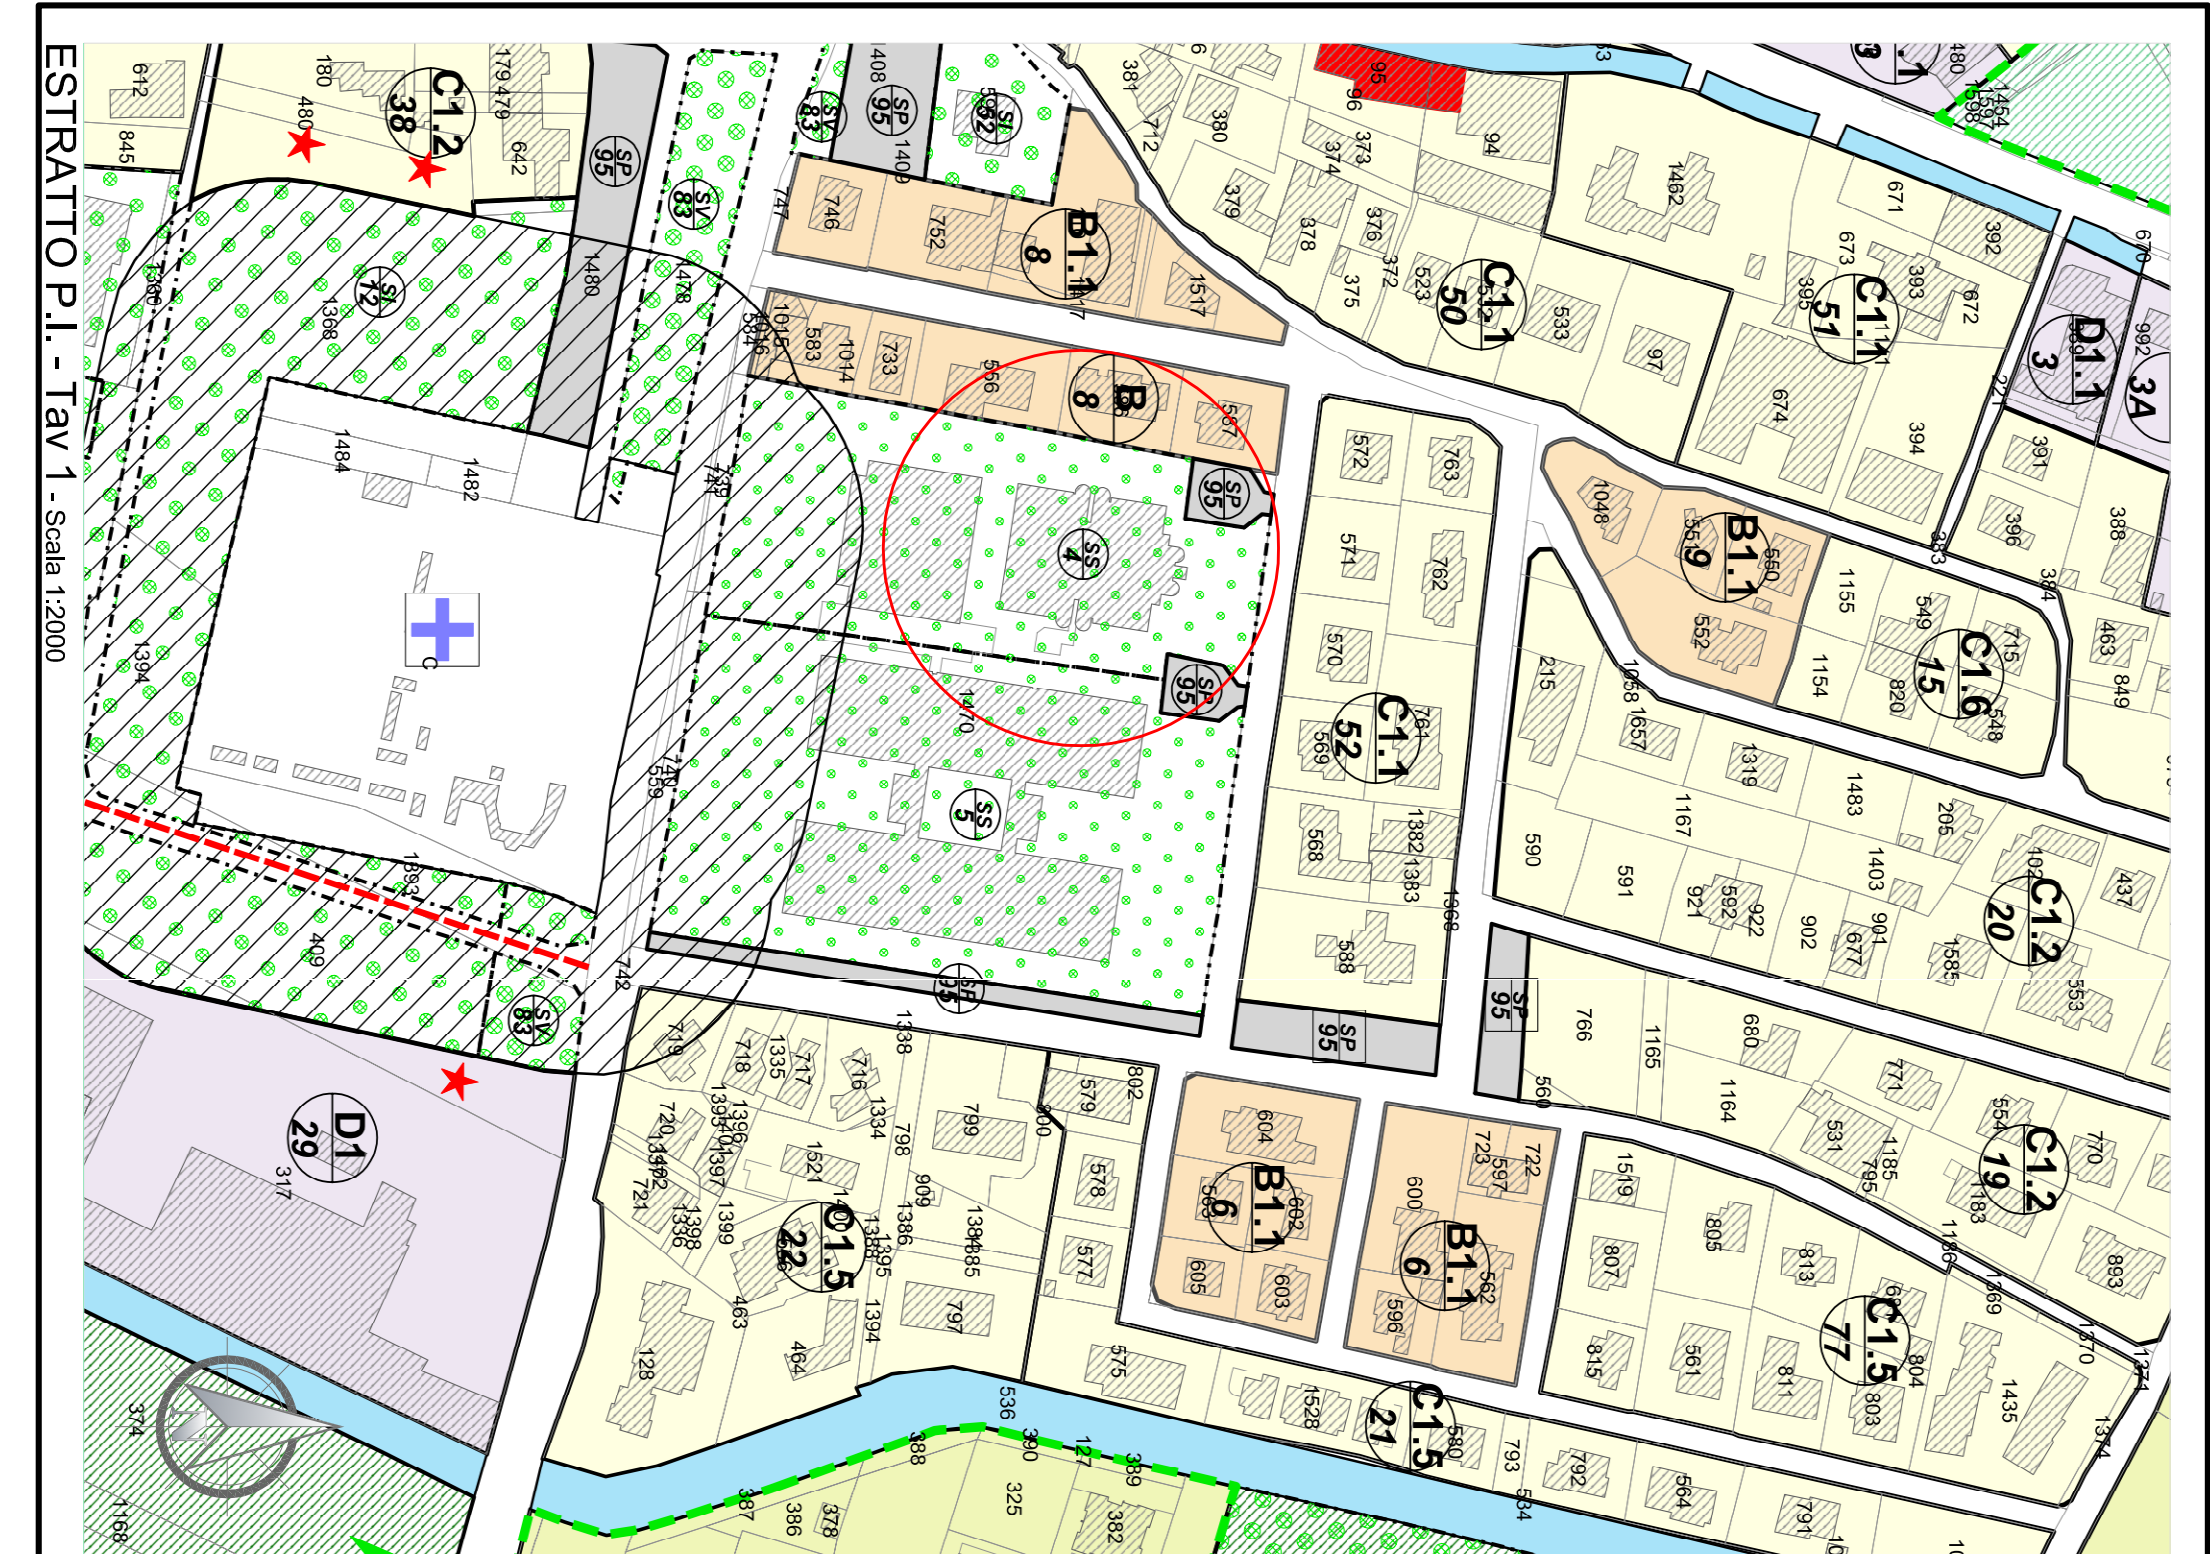

COMUNE DI NOVE

Provincia di Vicenza

Progetto:

LAVORI DI MESSA IN SICUREZZA ED EFFICIENTAMENTO ENERGETICO DELLA PALESTRA DI VIA BRENTA.

CUP: F53B20000000009

Progetto di Fattibilità Tecnica ed Economica

Descrizione:

INQUADRAMENTO PLANIMETRICO TERRITORIALE

Scala: 1:2000

Tavola: 1

Date: Progetto di Fattibilità, Marzo 2021

Comittente:

COMUNE DI NOVE

P.I.n. 00295970240

Provincia di Vicenza

38055 Nove (VI)

e-mail: segreteria@comune.nove.vi.it

P.E.C.: comune.nove@pec.vi.it

Tel. 0424 597550

Il Responsabile del Procedimento:

Geom. Paola Annina Pignato

Il Progettista:

Arch. Cristiano Caputi

Responsabile Area Tecnica

Comune di Nove

comune.nove.vi.it

Tel. 0424 597576

Al sensi degli artt. 9 e 99 della Legge 633 del 22.04.1947 ci riserviamo la proprietà di questo disegno con diritto di riproduzione e vendita noto, anche in parte, a terzi, senza nostra autorizzazione scritta.