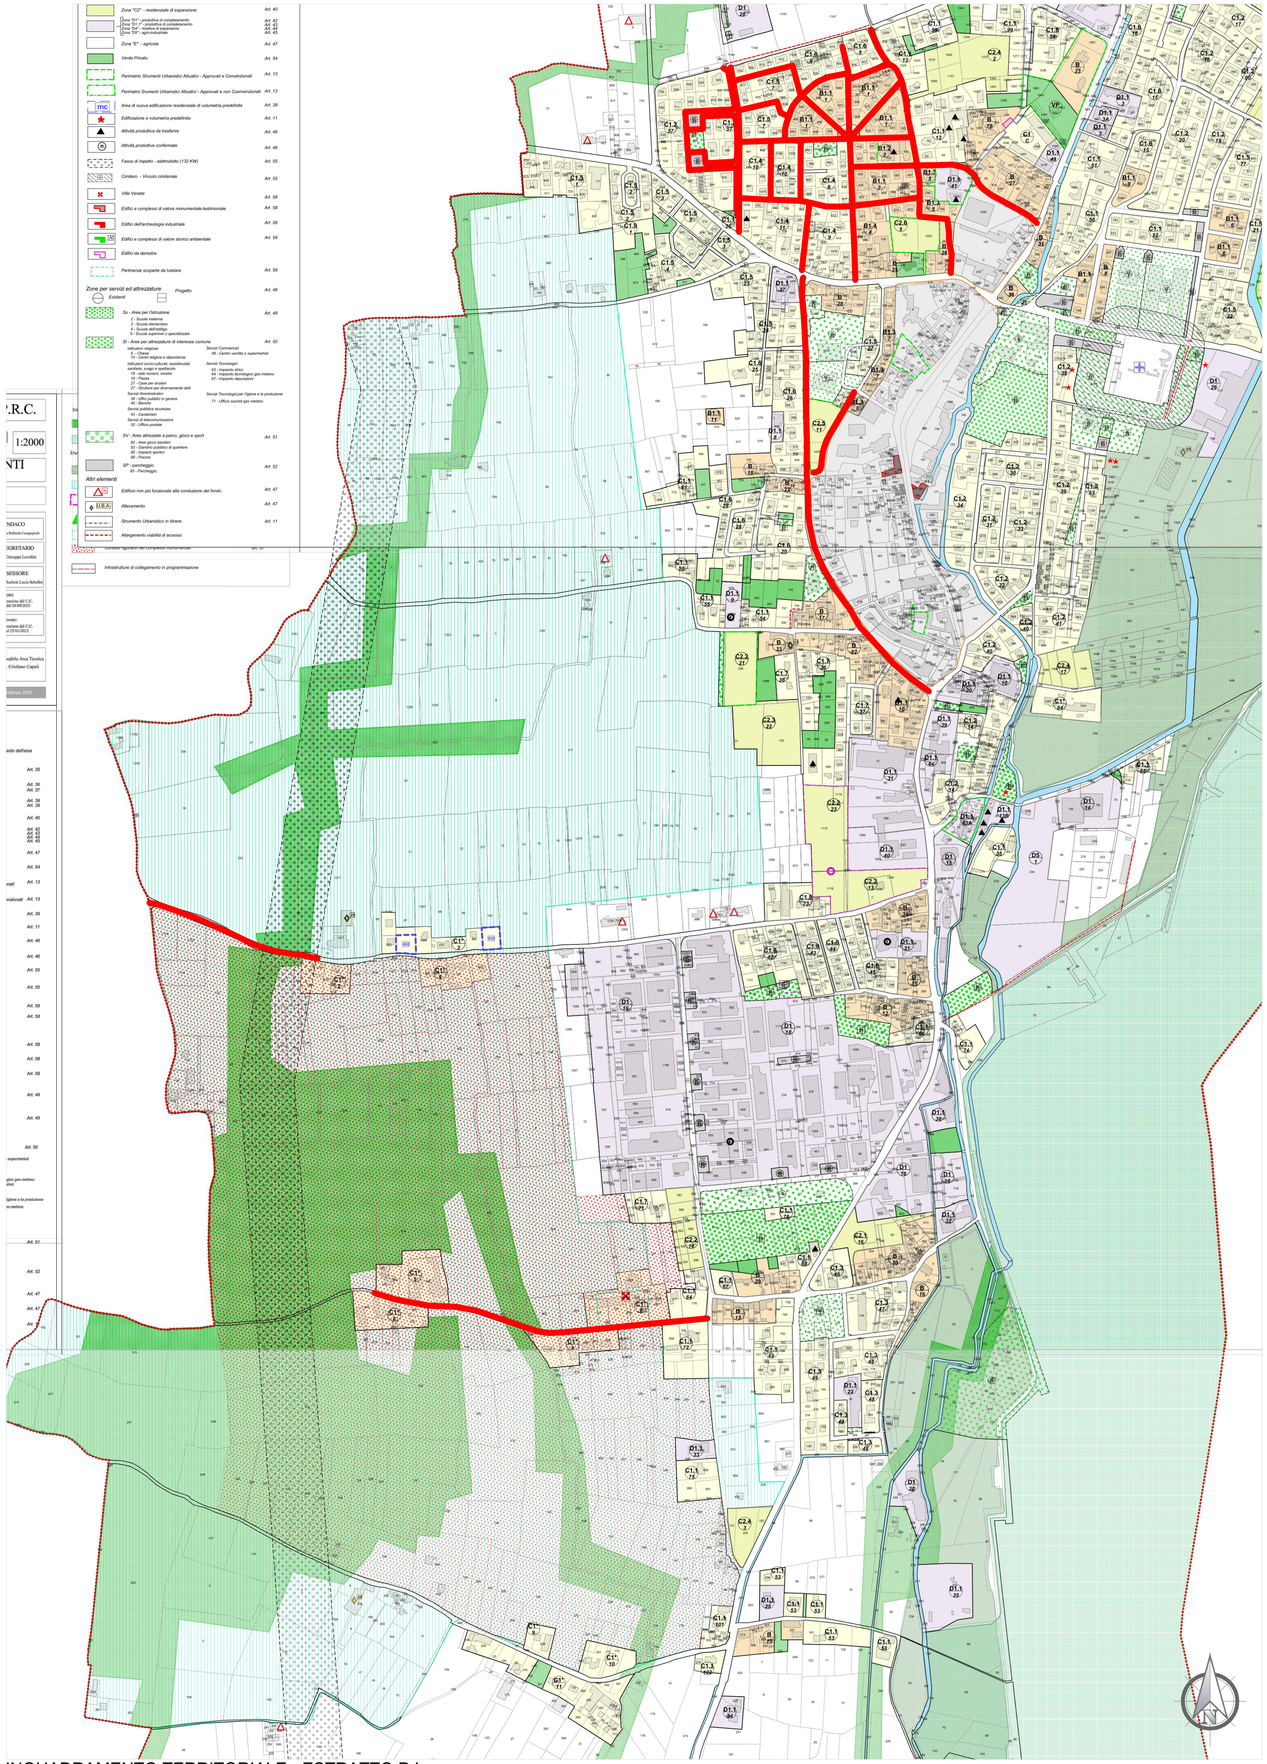

Tratti stradali oggetto di intervento

INQUADRAMENTO TERRITORIALE - ESTRATTO P.I.

COMUNE DI NOVE
Provincia di Vicenza

Progetto:

MANUTENZIONE STRAORDINARIA STRADE - ASFALTATURE ANNO 2022.

CUP: F57H21008550004

Descrizione:

INQUADRAMENTO PLANIMETRICO TERRITORIALE

Scala:	Tavola:	Date:
1:5000	1	Progetto Luglio 2022

Committente:

COMUNE DI NOVE

P.Iva 00295870240
Piazza De Fabris 4
36055 Nove (VI)
e-mail segreteria@comune.nove.vi.it
P.E.C. comune.nove@kpec.it
Tel. 0424 597550

Il Responsabile del Procedimento:

Arch. Cristiano Caputi

Responsabile Area Tecnica
Comune di Nove
e-mail tecnico@comune.nove.vi.it
Tel. 0424 597576

Il Progettista:

Arch. Cristiano Caputi

Responsabile Area Tecnica
Comune di Nove
e-mail tecnico@comune.nove.vi.it
Tel. 0424 597576

Ai sensi degli artt. 9 e 99 della Legge 633 del 22.04.1947 ci riserviamo la proprietà di questo disegno con divieto di riprodurlo e renderlo noto, anche in parte, a terzi, senza nostra autorizzazione scritta.