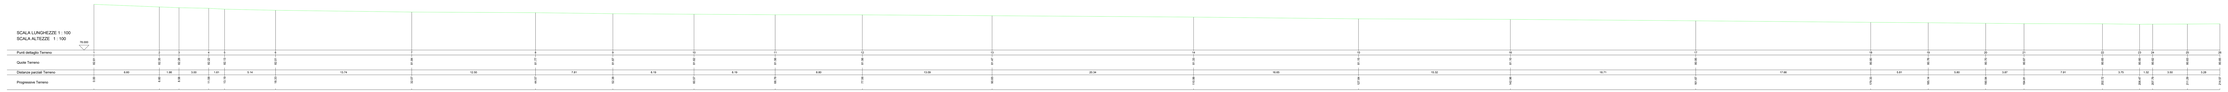

PROFILO LONGITUDINALE A-A

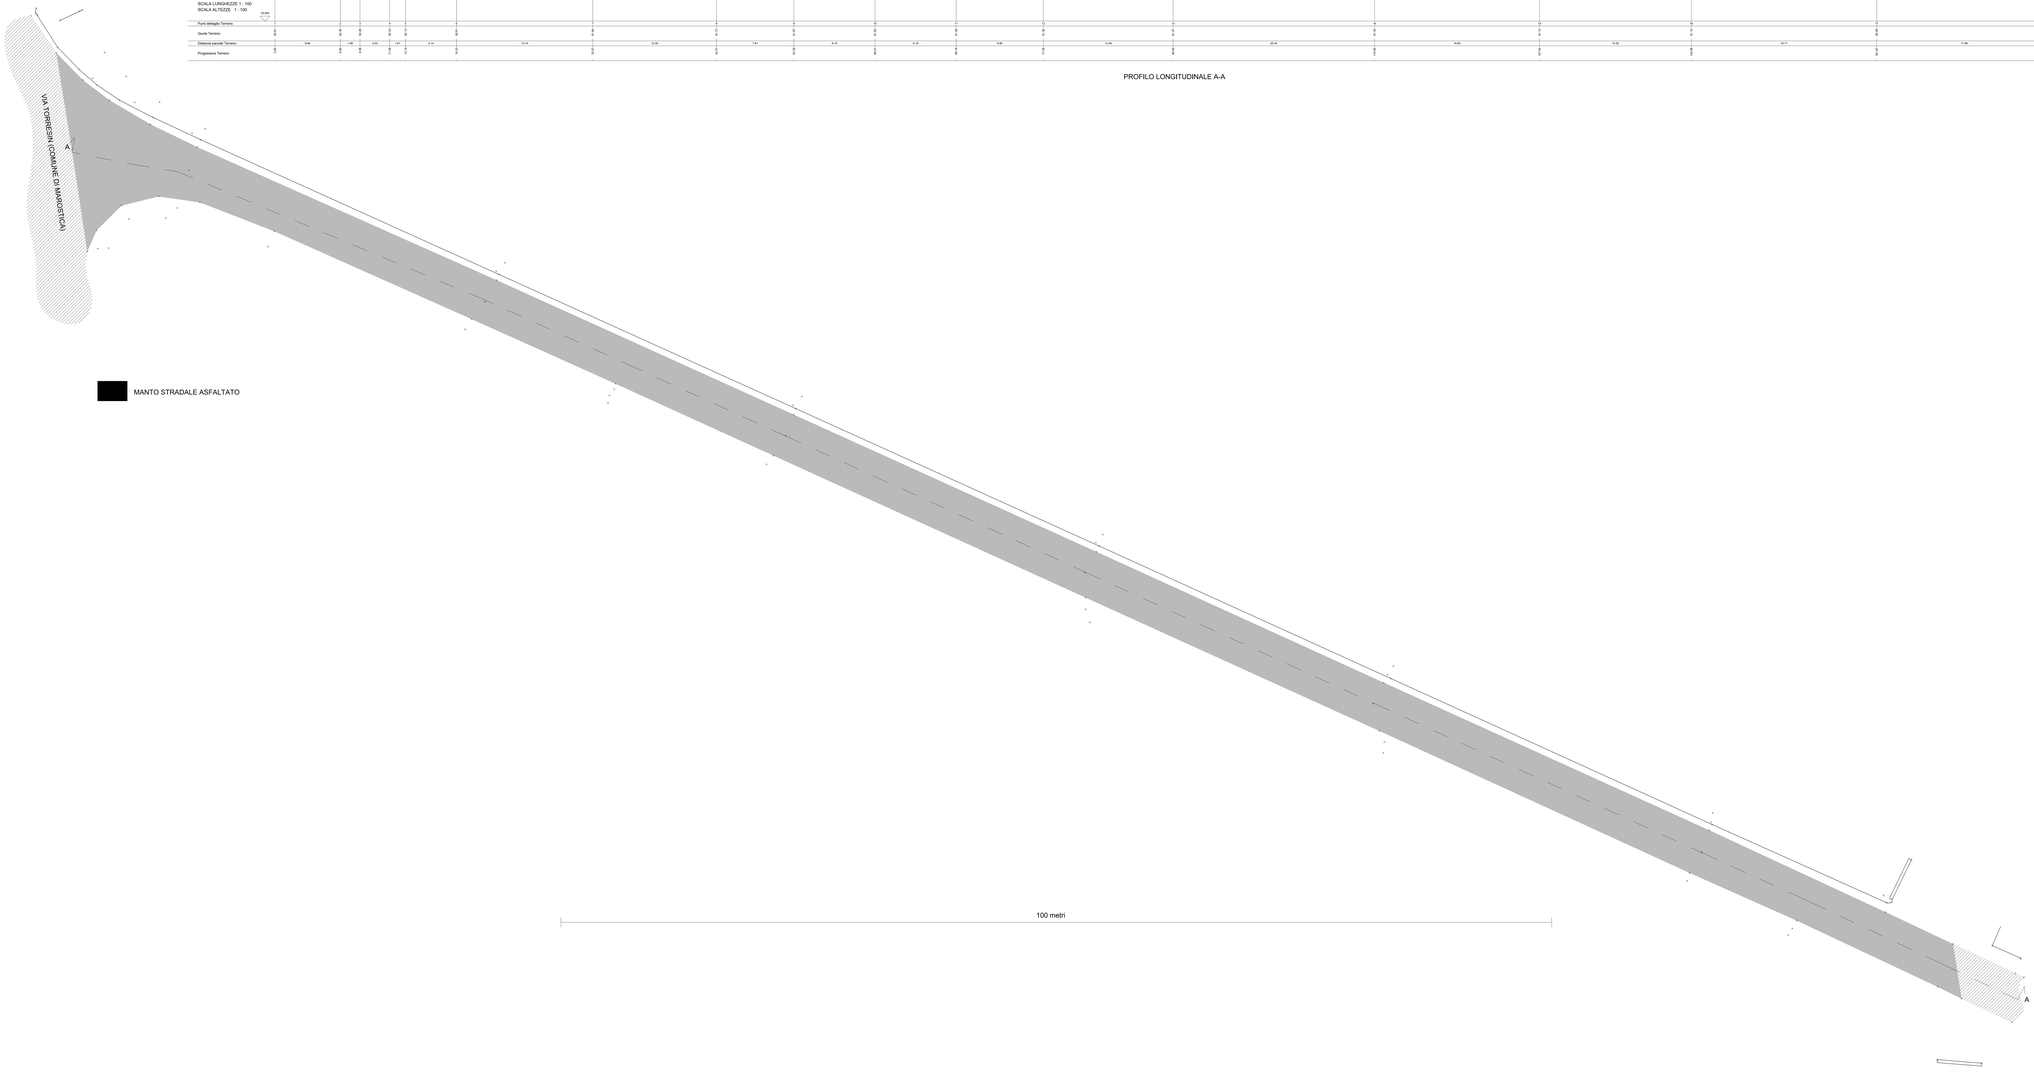

COMUNE DI NOVE
Provincia di Vicenza

Progetto:

MANUTENZIONE STRAORDINARIA
STRADE - ASFALTATURE
ANNO 2022.
CUP: F57H21008550004

Descrizione:

RILIEVO STRUMENTALE PLANO-ALTIMETRICO DEL TRATTO STRADALE DI VIA PEZZI
PLANIMETRIA E PROFILO

Scala:	Tavola:	Data:
1:100	4	Progetto Luglio 2022

Committente:
COMUNE DI NOVE
P.Iva 00266970246
Piazza Marconi, 21
36022 Nove (VI)
Tel. 0424 892700 Responsabile Area Tecnica
P.E.C. : comune.nove@pec.it
Tel. 0424 892700

Il Responsabile del Procedimento:
Arch. Cristiano Cazzol
Responsabile Area Tecnica
Piazza Marconi, 21
36022 Nove (VI)
e-mail tecnico@comune.nove.vi.it
Tel. 0424 892700

Il Progettista:
Arch. Cristiano Cazzol
Responsabile Area Tecnica
Piazza Marconi, 21
36022 Nove (VI)
e-mail tecnico@comune.nove.vi.it
Tel. 0424 892700

Ai sensi degli artt. 9 e 39 della Legge 633 del 22.04.1941 si riserva la proprietà di questo disegno con divieto di riprodurlo o renderlo noto, anche in parte, a terzi, senza nostra autorizzazione scritta.