





ESTRATTO P.I. - Tav 1 - Scala 1:5000

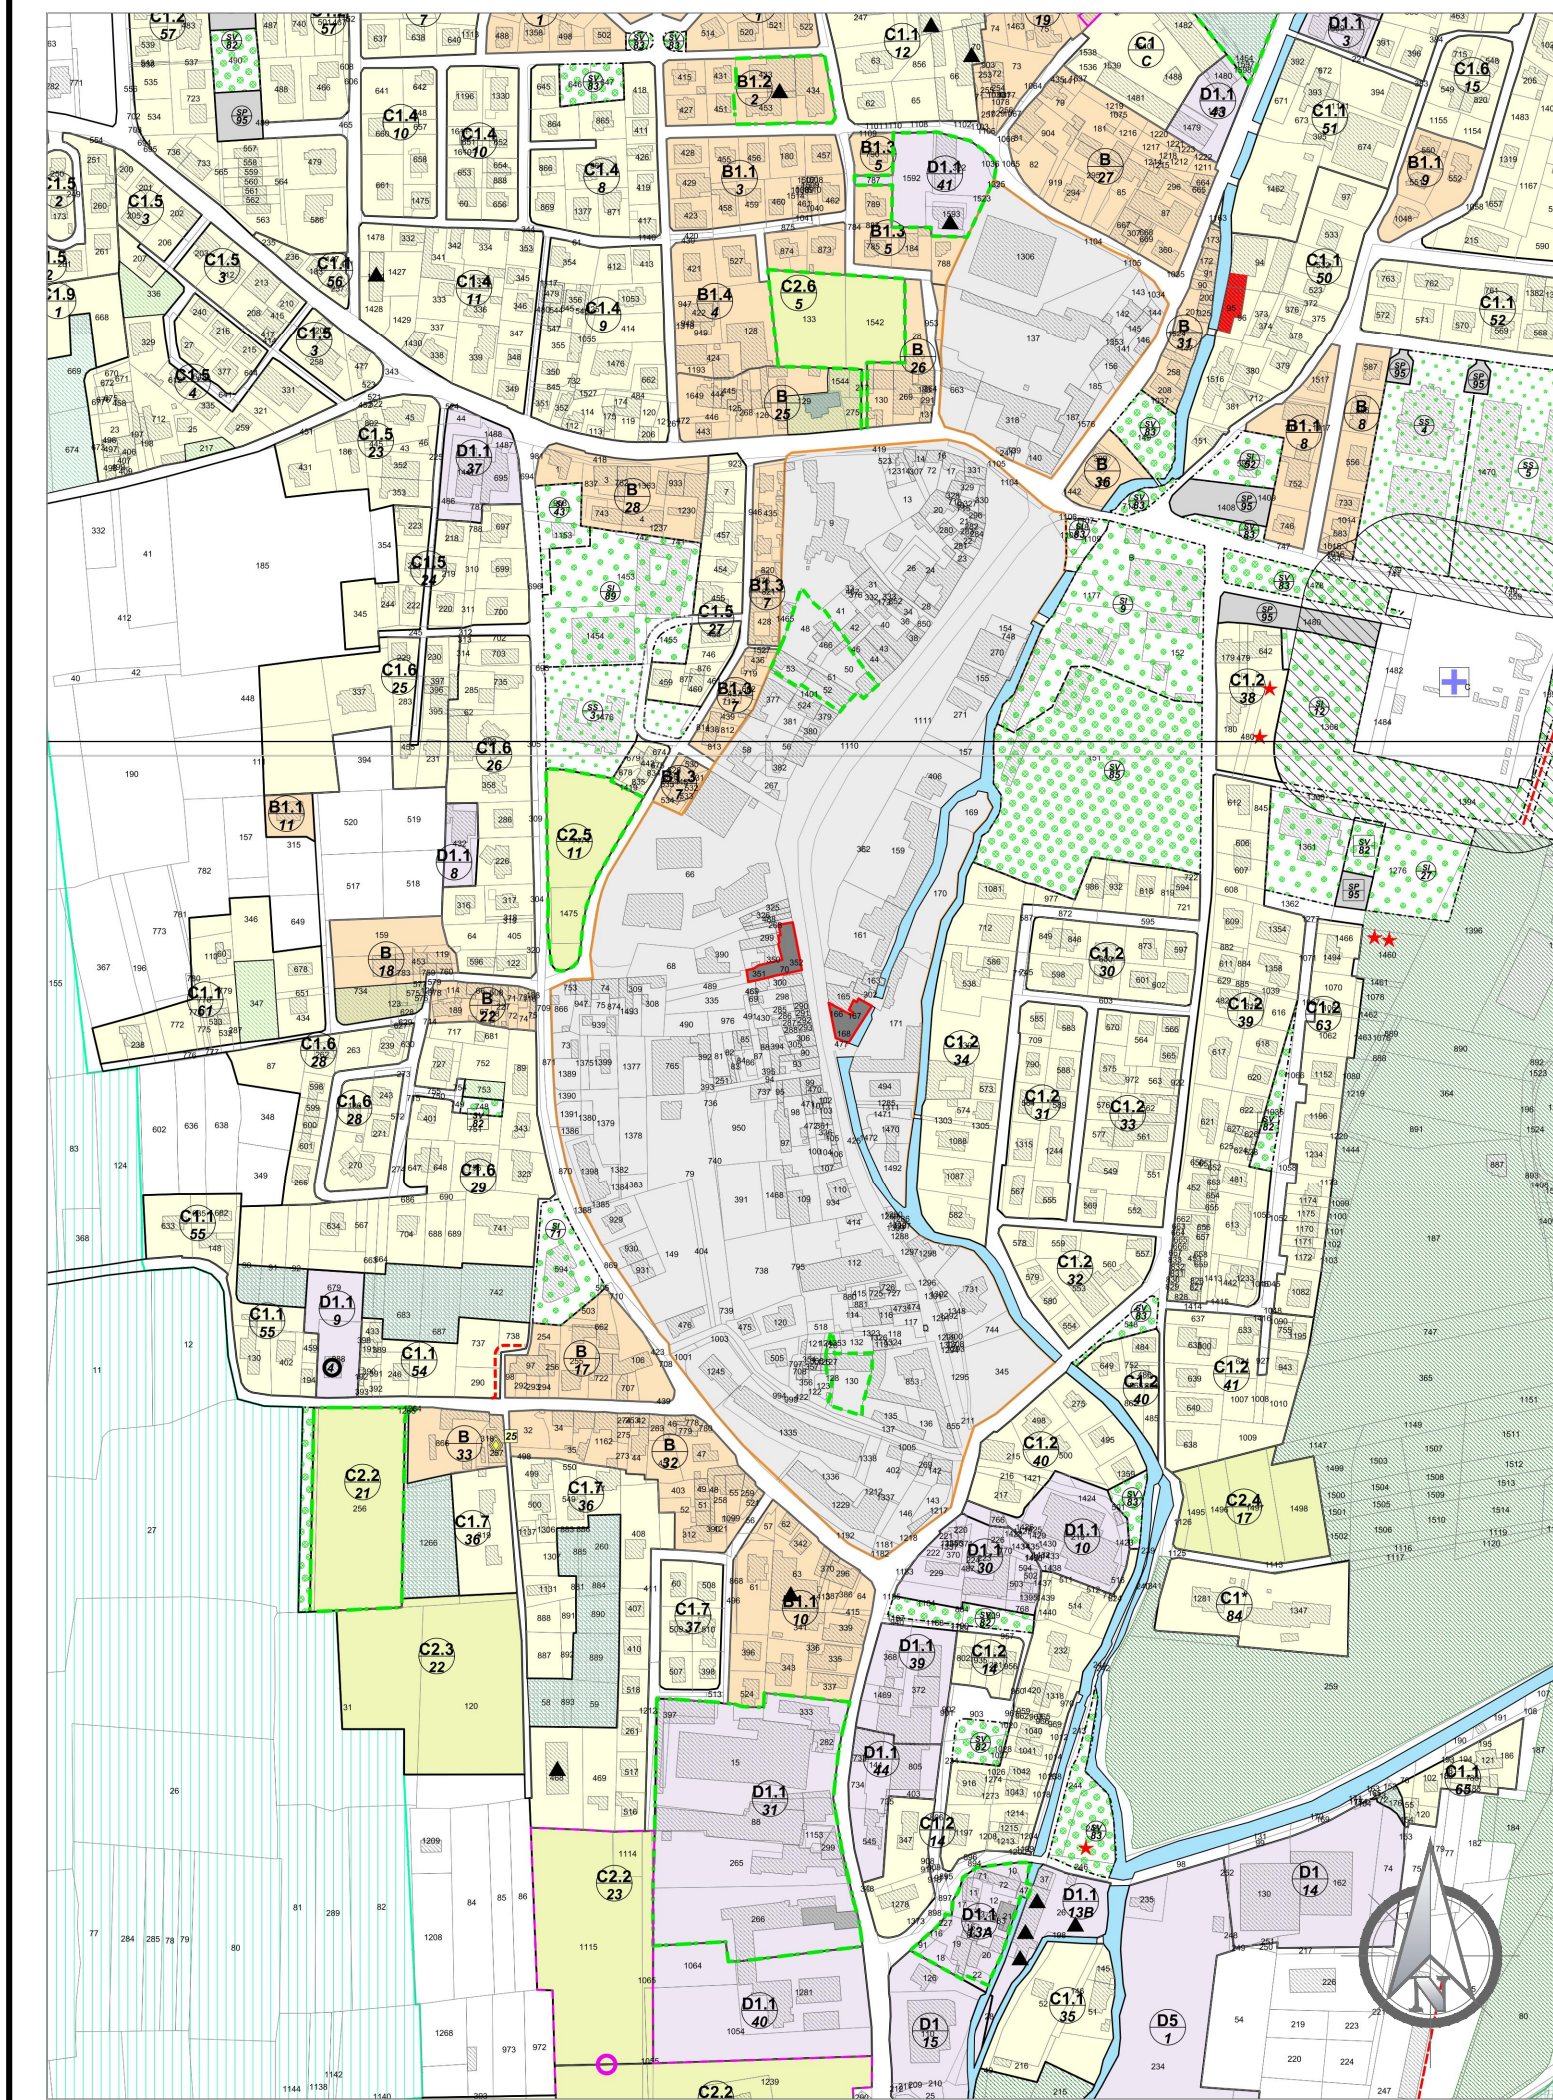

ESTRATTO CTR - Scala 1:5000

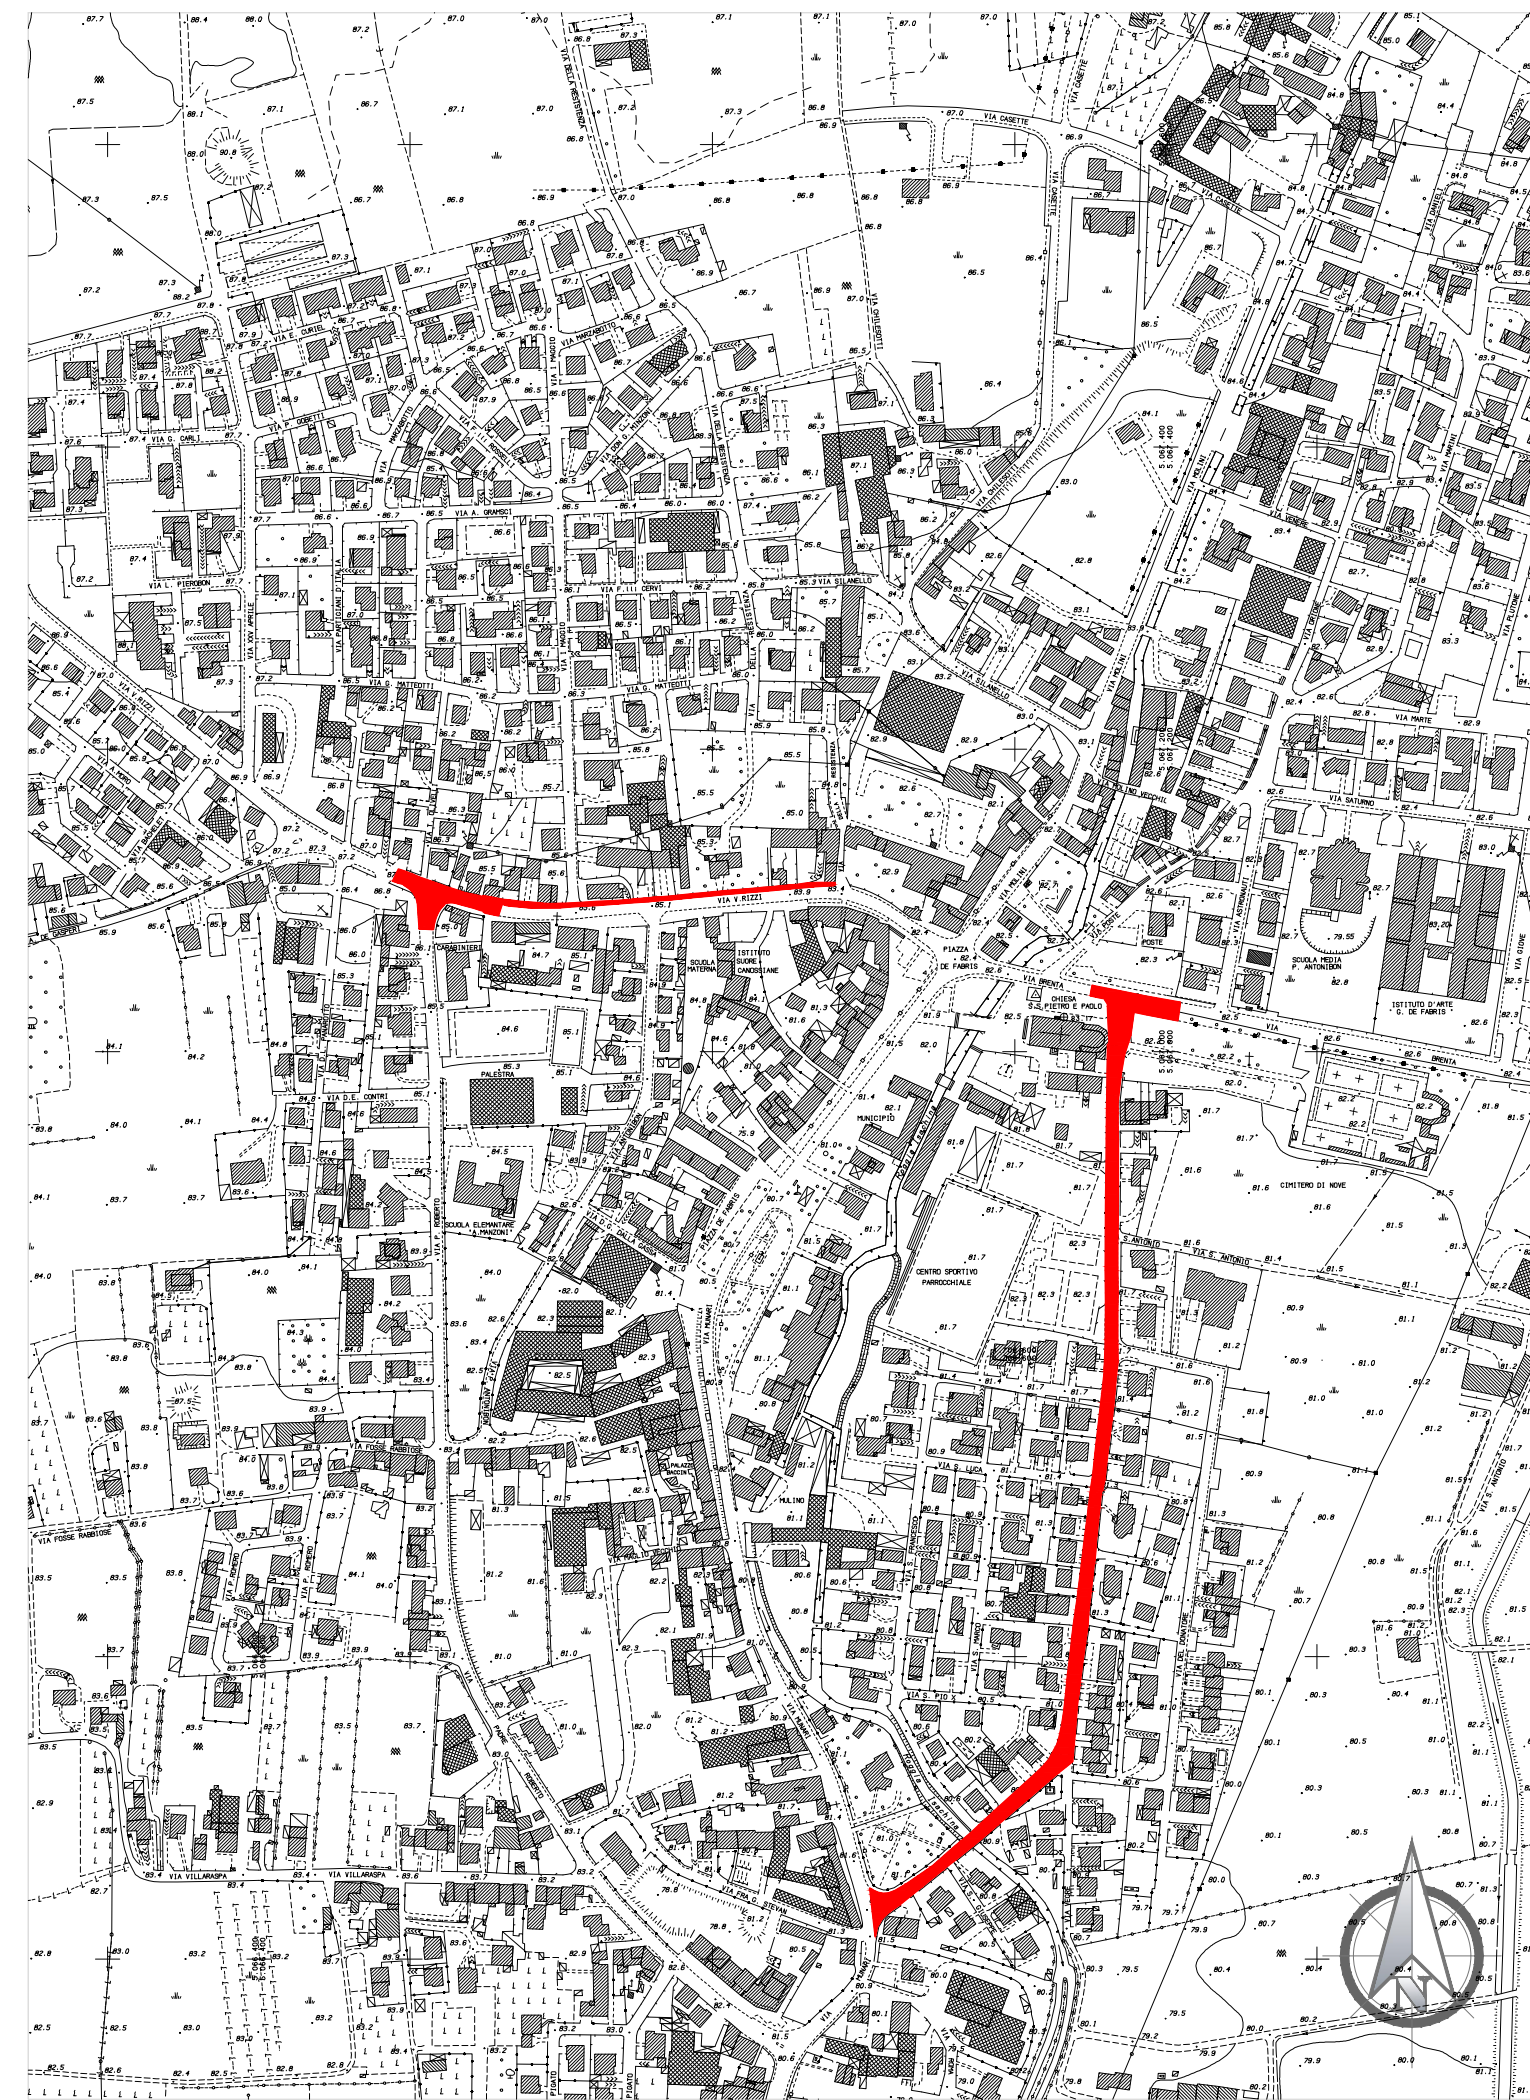

VISTA SATELLITARE TERRITORIO COMUNALE

COMUNE DI NOVE Provincia di Vicenza

Progetto:
**INTERVENTI FINALIZZATI ALLA SICUREZZA STRADALE ALL'INTERNO
DEL CENTRO ABITATO**

Progetto di Fattibilità Tecnica ed Economica

Descrizione:
INQUADRAMENTO PLANIMETRICO TERRITORIALE

Scala:
1:2000/5000

Tavola:
1

Date:
Progetto di Fattibilità: Maggio 2020

Committente:

COMUNE DI NOVE
P.Iva 00295870240
Piazza De Fabris 4
36055 Nove (VI)
e-mail segreteria@comune.nove.vi.it
P.E.C. comune.nove@kpec.it
Tel. 0424 597550

Il Responsabile del
Procedimento:

Geom. Paola Ambra Pigato
Ufficio Lavori Pubblici
Comune di Nove
e-mail lavori pubblici@comune.nove.vi.it
Tel. 0424 597561

Il Progettista:

Geom. Paola Ambra Pigato
Ufficio Lavori Pubblici
Comune di Nove
e-mail lavori pubblici@comune.nove.vi.it
Tel. 0424 597561



Handwritten signature of Paola Ambra Pigato.

Ai sensi degli artt. 9 e 99 della Legge 633 del 22.04.1947 ci riserviamo la proprietà di questo disegno con divieto di riprodurlo e renderlo noto, anche in parte, a terzi, senza nostra autorizzazione scritta.