


**Intervento (1)**  
Realizzazione infrastruttura  
di moderazione velocità veicolare

**Intervento (2)**  
Realizzazione marciapiede

**Intervento (3)**  
Realizzazione corsia di svolta  
e messa in sicurezza superficie  
stradale

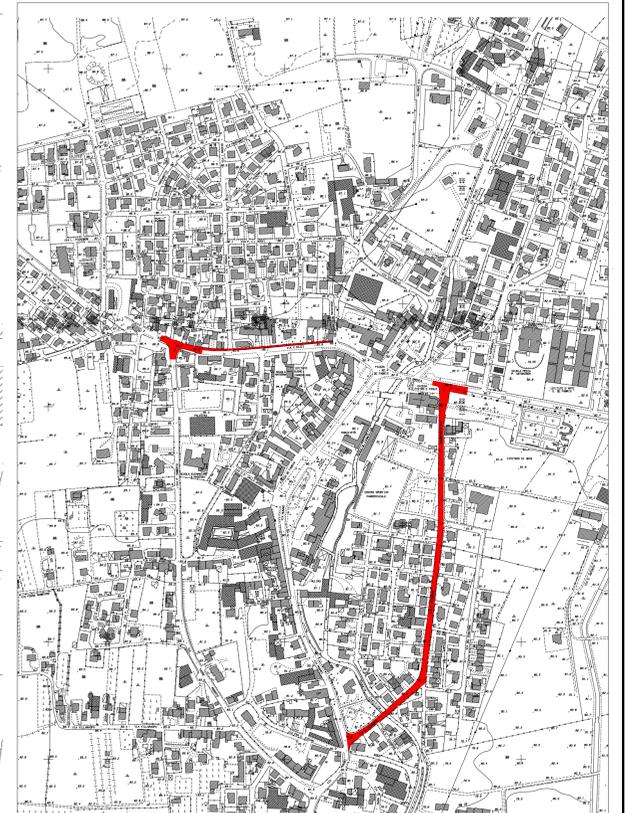

COMUNE DI NOVE  
Provincia di Vicenza

Progetto:  
**INTERVENTI FINALIZZATI ALLA SICUREZZA STRADALE ALL'INTERNO  
DEL CENTRO ABITATO**

Progetto di Fattibilità Tecnica ed Economica

Descrizione:  
**INDIVIDUAZIONE PLANIMETRICA DEGLI INTERVENTI**

Scala: 1:1000	Tavola: <b>2</b>	Date: Progetto di Fattibilità: Maggio 2020
------------------	---------------------	---

<b>Committente:</b> COMUNE DI NOVE P.iva 00295870240 Piazza De Fabris 4 36025 Nove (VI) e-mail segreteria@comune.nove.vi.it P.E.C. comune.nove@pec.it Tel. 0424 597500	<b>Il Responsabile del Procedimento:</b> Geom. Paola Ambra Pigato Ufficio Lavori Pubblici Comune di Nove e-mail lavori pubblici@comune.nove.vi.it Tel. 0424 597561	<b>Il Progettista:</b> Geom. Paola Ambra Pigato Ufficio Lavori Pubblici Comune di Nove e-mail lavori pubblici@comune.nove.vi.it Tel. 0424 597561
---	---	---