

COMUNE DI NOVE - PROVINCIA DI VICENZA

OGGETTO:
RISTRUTTURAZIONE, ADEGUAMENTO ALLA NORMATIVA SISMICA ED EFFICIENTAMENTO ENERGETICO DEL MUSEO CIVICO DI NOVE.
CUP: F53B2000010009

PROGETTO DI FATTIBILITA' TECNICA ED ECONOMICA

ELABORATO
PIANTA PIANO PRIMO

Allegato:

6

Date:
Progetto di fattibilità: Marzo 2021


Committente:
COMUNE DI NOVE
P.iva 00295870240
Piazza De Falleri 4
36055 Nove (VI)
e-mail: segreteria@comune.nove.vi.it
P.E.C. comune.nove@pec.it
Tel. 0424 597550

Il Funzionario Responsabile:
Arch. Cristiano Caputi
Area Tecnica
Comune di Nove
e-mail: tecnico@comune.nove.vi.it
Tel. 0424 597576

Il Responsabile del Procedimento:
Geom. Paola Ambra Pigato
Ufficio Lavori Pubblici
Comune di Nove
e-mail: lavori pubblici@comune.nove.vi.it
Tel. 0424 597561

Il Progettista:
Arch. Cristiano Caputi

IL PRESENTE ELABORATO TECNICO GRAFICO E' INDICATIVO DI SAGOME E POSIZIONI.
IL PRESENTE ELABORATO NON E' ATTENDIBILE PER QUANTO RIGUARDA LA DISTRIBUZIONE INTERNA DEGLI SPAZI

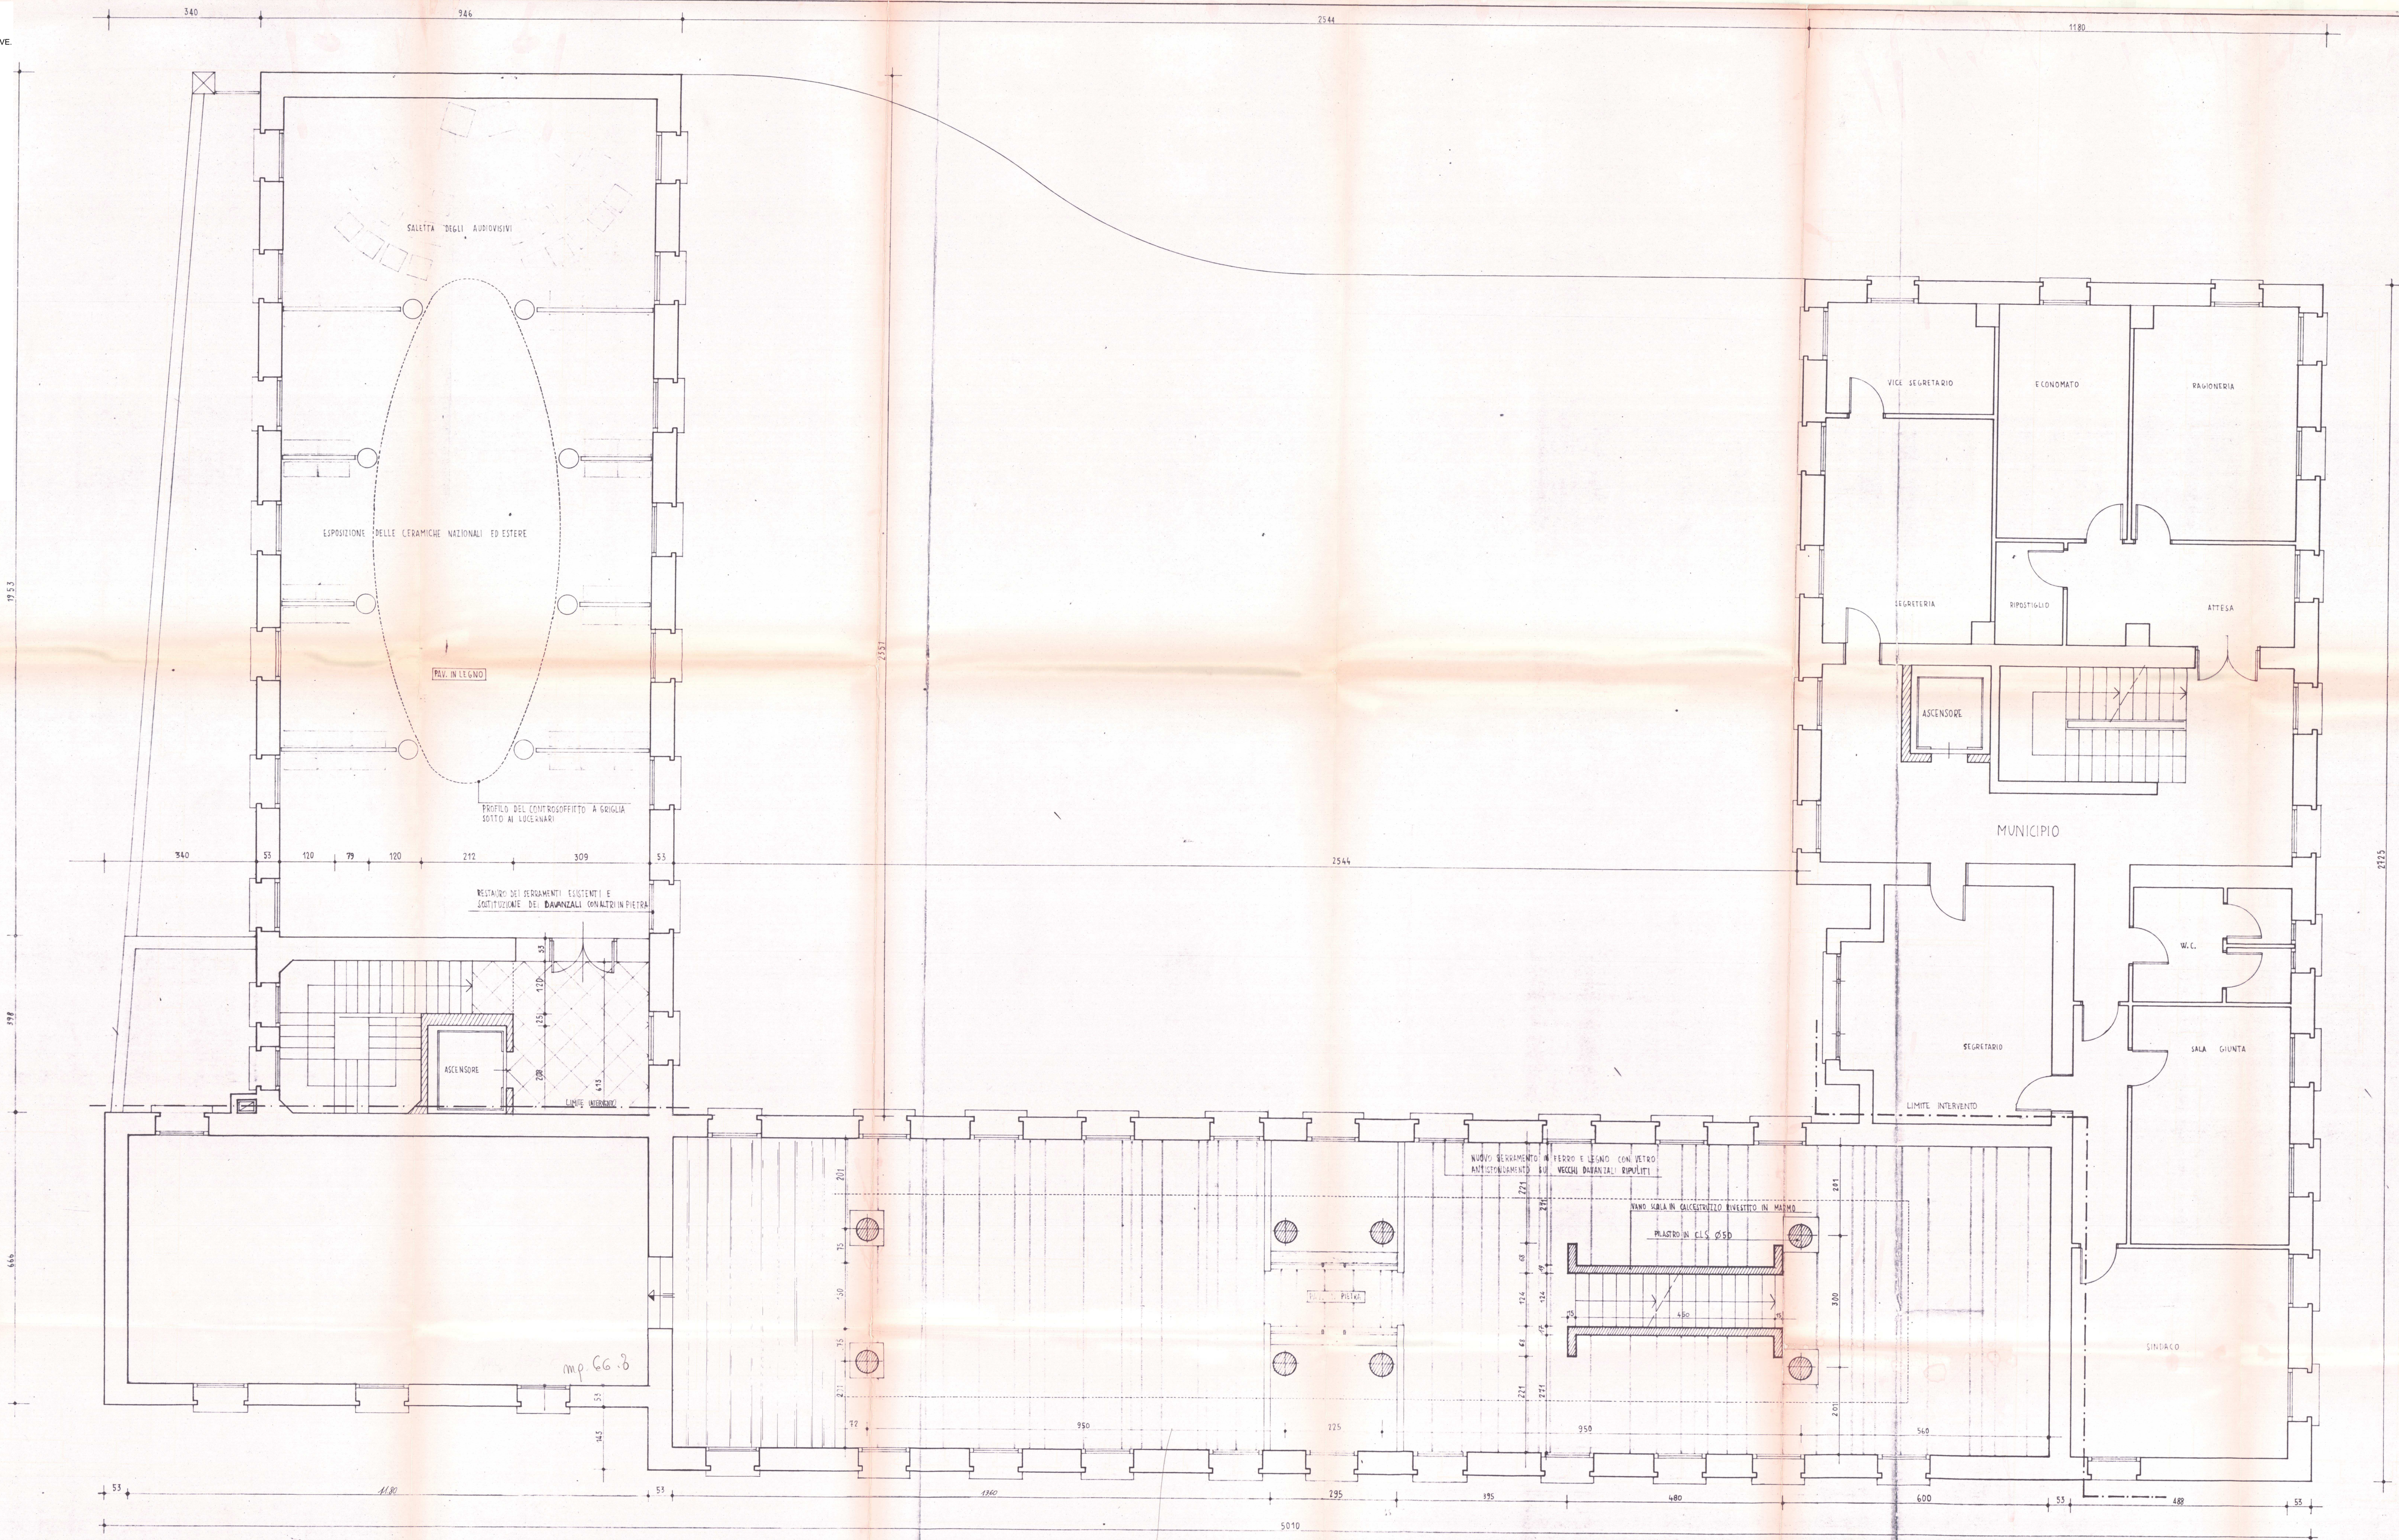

mq 175.28