

COMUNE DI NOVE - PROVINCIA DI VICENZA

OGGETTO:
RISTRUTTURAZIONE, ADEGUAMENTO ALLA NORMATIVA SISMICA ED EFFICIENTAMENTO ENERGETICO DEL MUSEO CIVICO DI NOVE.
CUP: F33B2000010009

PROGETTO DI FATTIBILITA' TECNICA ED ECONOMICA

ELABORATO
PIANTA PIANO INTERRATO

Allegato:

4

Data:

Progetto di fattibilità: Marzo 2021

Committente:

COMUNE DI NOVE

P.Iva 00295670240

Piazza De Fabis 4

36055 Nove (VI)

e-mail segreteria@comune.nove.vi.it

P.E.C. comune.nove@pec.it

Tel. 0424 597550

Il Funzionario Responsabile:

Arch. Cristiano Caputi

Area Tecnica

Comune di Nove

e-mail tecnico@comune.nove.vi.it

Tel. 0424 597576

Il Responsabile del Procedimento:

Geom. Paola Ambra Pigato

Ufficio Lavori Pubblici

Comune di Nove


e-mail lavori pubblici@comune.nove.vi.it

Tel. 0424 597561

Il Progettista:

Arch. Cristiano Caputi

IL PRESENTE ELABORATO TECNICO GRAFICO E' INDICATIVO DI SAGOME E POSIZIONI.
IL PRESENTE ELABORATO NON E' ATTENDIBILE PER QUANTO RIGUARDA LA DISTRIBUZIONE INTERNA DEGLI SPAZI.

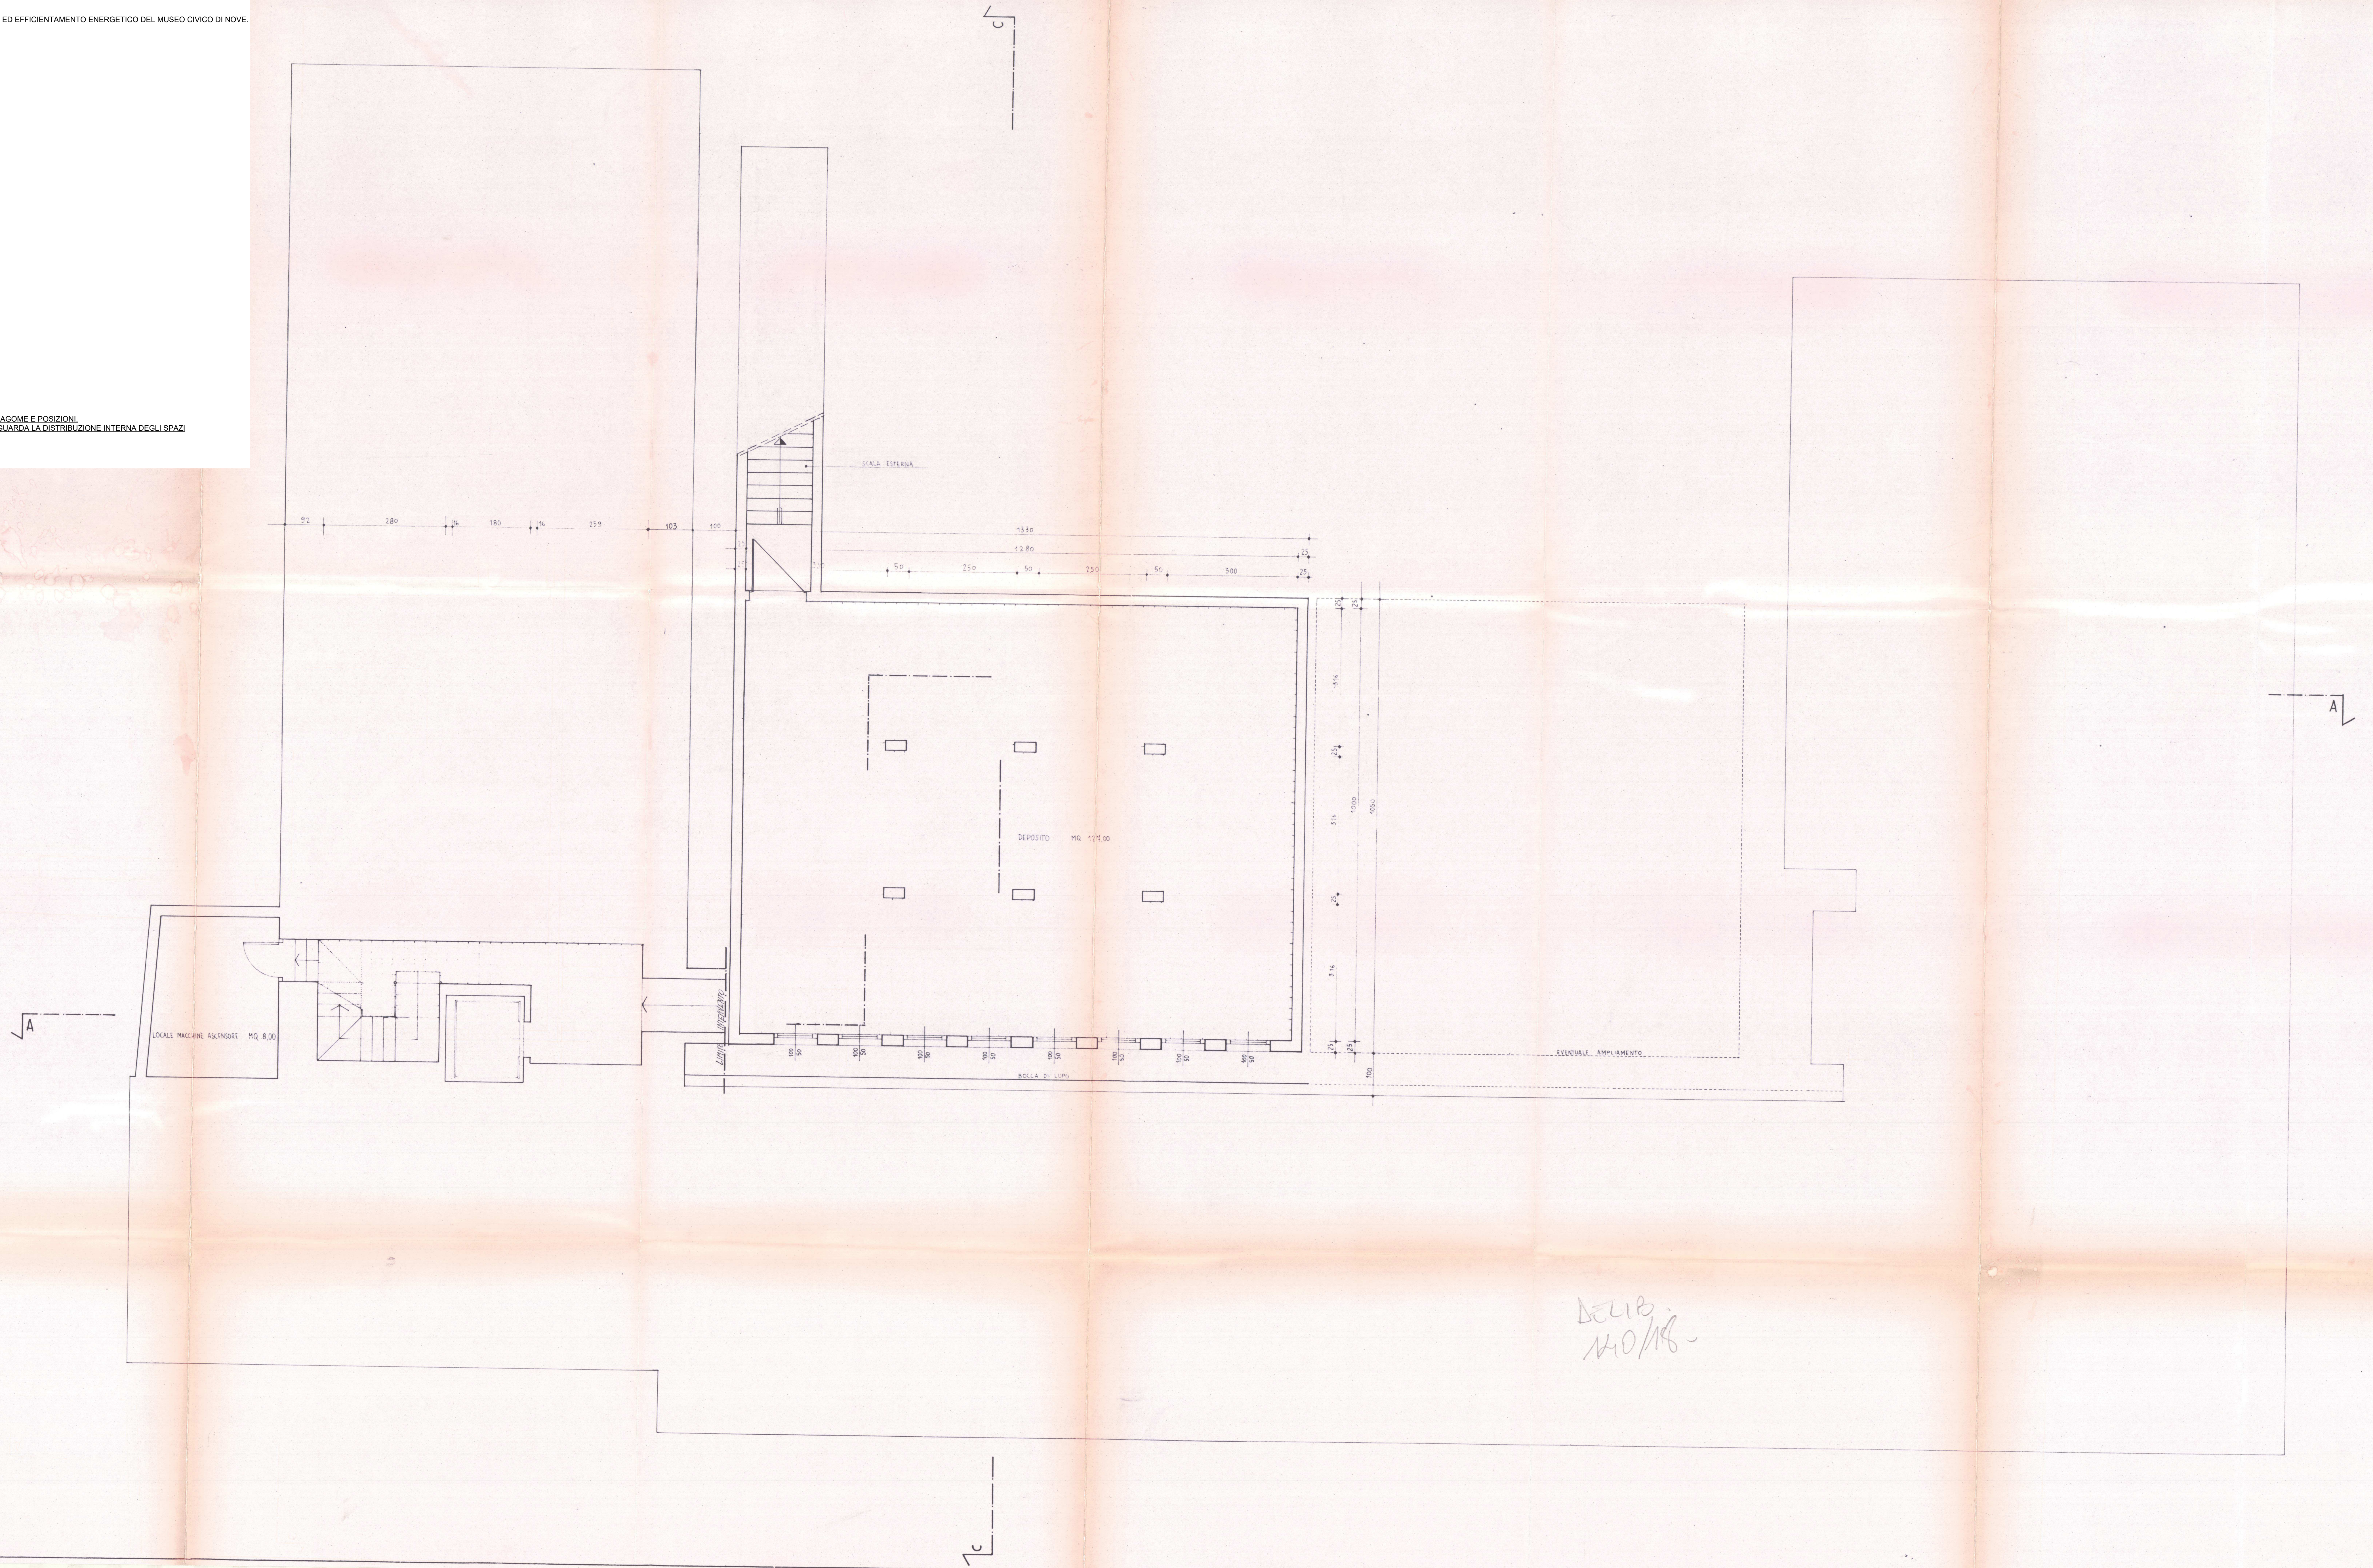

DELIB.
14/01/18